


Keine VFKF vorhanden!

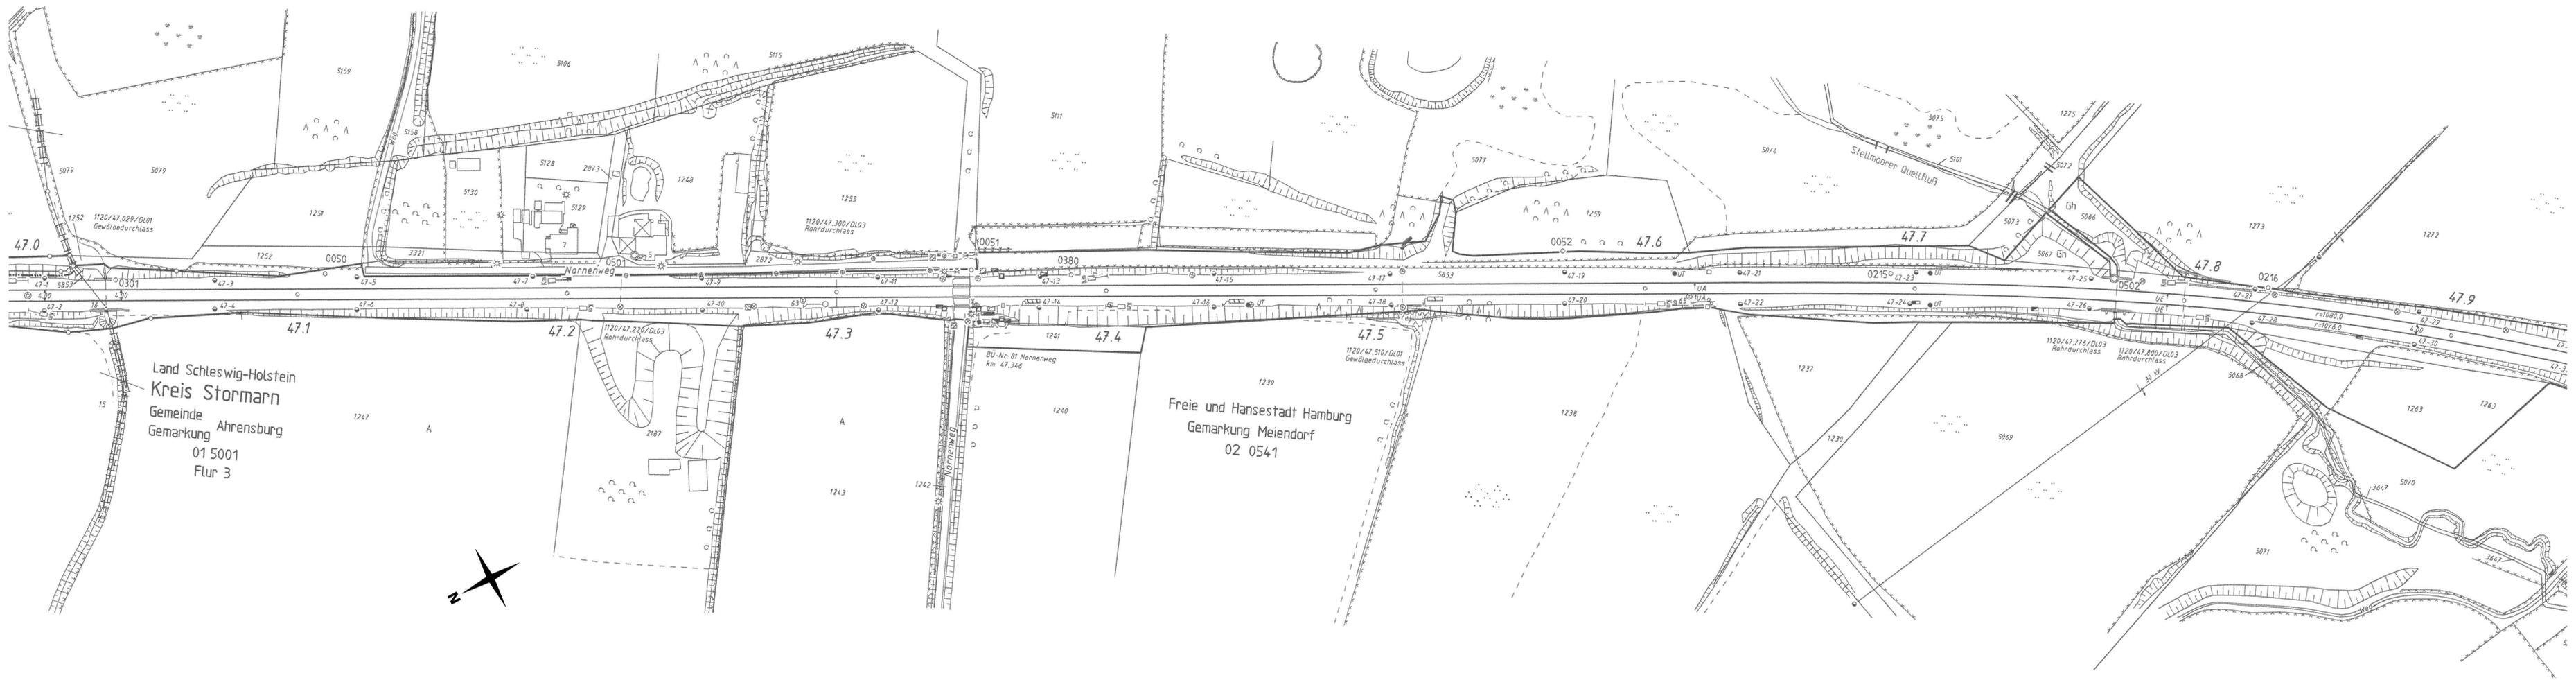

Genehmigungsvermerk Eisenbahn-Bundesamt

Übersichtsskizze

| | | |
|-------|-----------------------------------|---------------|
| 0 | Ausgangsverfahren: Antragsfassung | 29.09.2017 |
| Index | Änderungen bzw. Ergänzungen | Planungsstand |


Genehmigungsplanung: Unterlage für eine Entscheidung nach § 18 AEG

| | | |
|--|---|---|
| Vorhabenträger: DB Netz AG Großprojekte Nord ING-N-S Hammerbrookstraße 44 20097 Hamburg Hamburg, den 24.05.2017, gez. Gniewinski Ort, Datum, Unterschrift | Vertreter des Vorhabenträgers: DB NETZE | Planzeichen-Nr.: 4.2.BO.AL.001.0 Projekt-Nr.: G016126562 Datum Name gez. 02/2017 Benschmann bearb. 02/2017 Barfuß gepr. 02/2017 Appold |
| Bauherr: DB Netz AG Großprojekte Nord ING-N-S Hammerbrookstraße 44 20097 Hamburg | Planverfasser: DB Immobilien - Region Nord Sanierungsmanagement (GS.R-N-S) Kurt-Schumacher-Straße 7 30159 Hannover Hannover, den 24.05.2017, gez. Barfuß Ort, Datum, Unterschrift | DB Höhensystem: Koordinatensystem: Ursprungsplan: Blattgröße: 1034 x 297 mm Maßstab: 1:1.000 |

Vorhaben:
Neubau S-Bahnlinie S4 (Ost) Hamburg - Bad Oldesloe
Planfeststellungsabschnitt 2: km 56,597 bis km 47,029

Planart: Darstellung der Altlastensituation

Planinhalt:
 Strecke 1120, km 47,029 - km 47,943

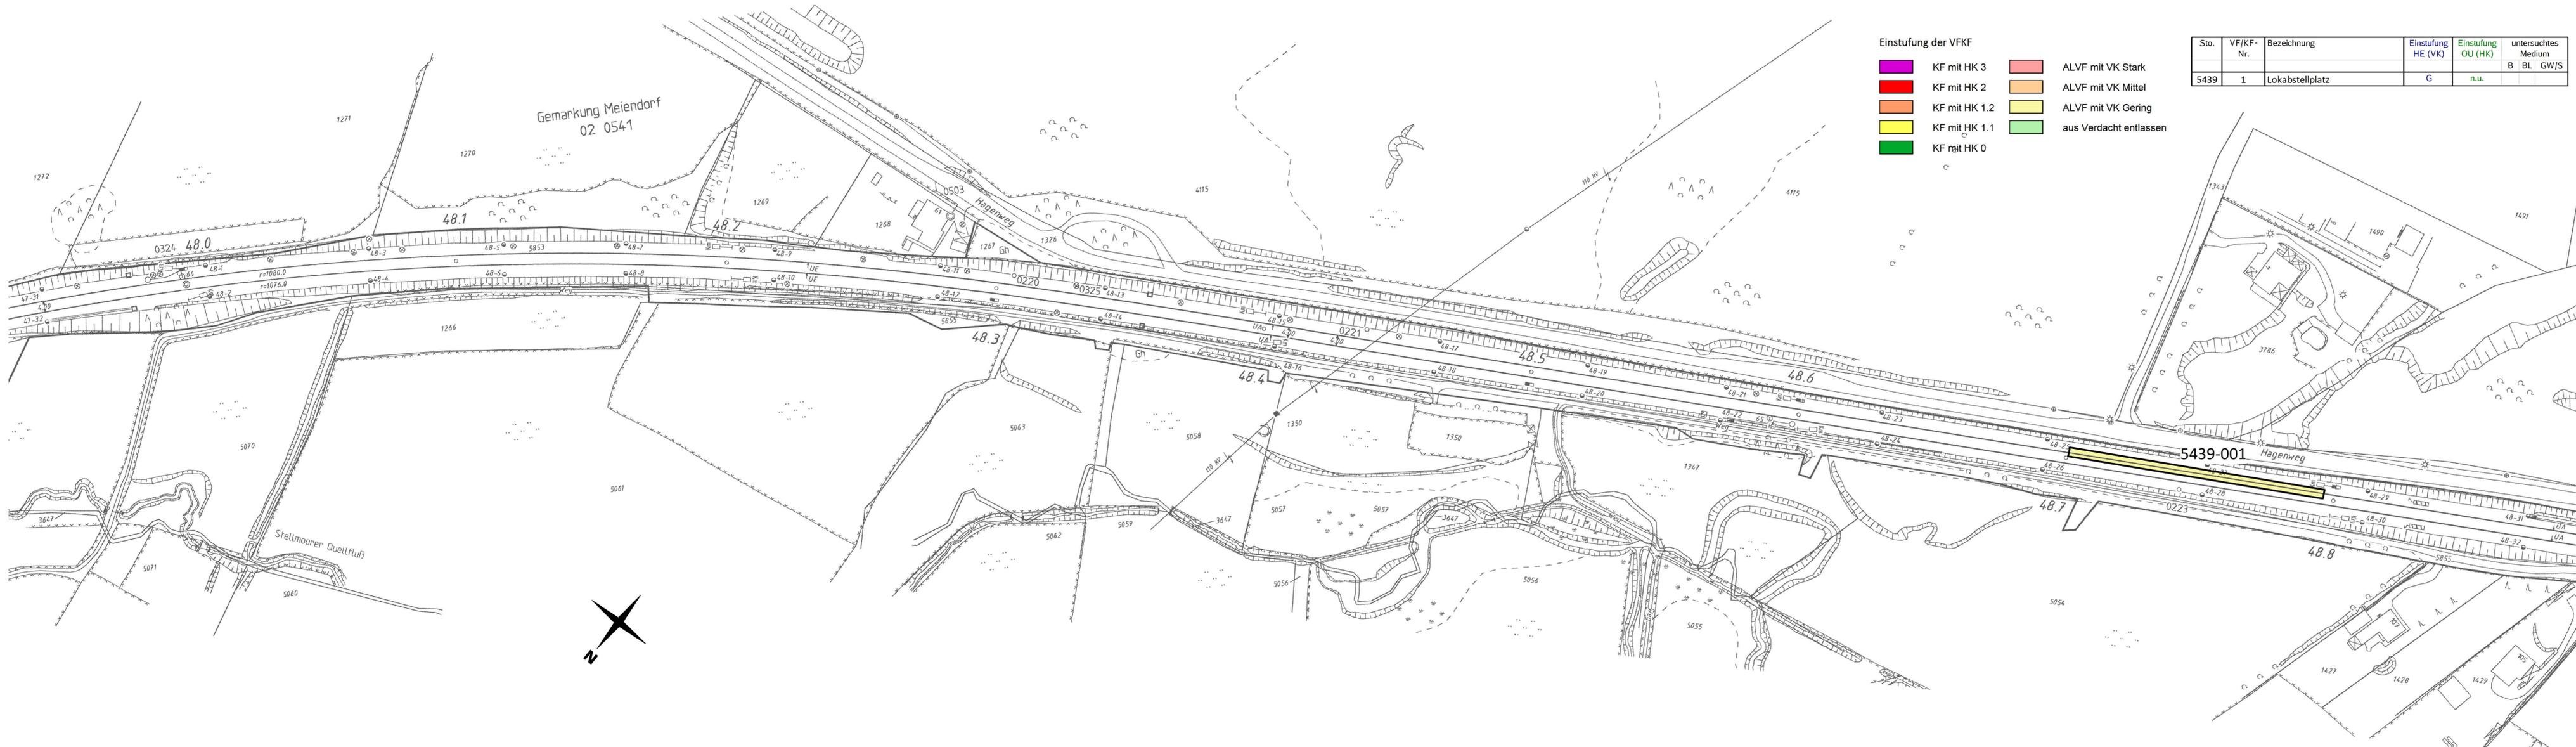

Einstufung der VFKF

| | | | |
|--|---------------|--|------------------------|
| | KF mit HK 3 | | ALVF mit VK Stark |
| | KF mit HK 2 | | ALVF mit VK Mittel |
| | KF mit HK 1.2 | | ALVF mit VK Gering |
| | KF mit HK 1.1 | | aus Verdacht entlassen |
| | KF mit HK 0 | | |

| Sto. | VF/KF-Nr. | Bezeichnung | Einstufung HE (VK) | Einstufung OU (HK) | untersuchtes Medium |
|------|-----------|-----------------|--------------------|--------------------|---------------------|
| 5439 | 1 | Lokabstellplatz | G | n.u. | B BL GW/S |




| | | |
|-------|-----------------------------------|---------------|
| 0 | Ausgangsverfahren: Antragsfassung | 29.09.2017 |
| Index | Änderungen bzw. Ergänzungen | Planungsstand |

Genehmigungsplanung: Unterlage für eine Entscheidung nach § 18 AEG

| Vorhabenträger: DB Netz AG Großprojekte Nord ING-N-S Hammerbrookstraße 44 20097 Hamburg Hamburg, den 24.05.2017, gez. Gnielinski Ort, Datum, Unterschrift | Vertreter des Vorhabenträgers: DB NETZE | Planzeichn. Nr.: 4.2.BO.AL.002.0 Projekt-Nr.: G016126562 <table border="1"> <tr> <th>Datum</th> <th>Name</th> </tr> <tr> <td>gez. 02/2017</td> <td>Bensmann</td> </tr> <tr> <td>bearb. 02/2017</td> <td>Barfuß</td> </tr> <tr> <td>gepr. 02/2017</td> <td>Appold</td> </tr> </table> Bauherr: DB Netz AG Großprojekte Nord ING-N-S Hammerbrookstraße 44 20097 Hamburg | Datum | Name | gez. 02/2017 | Bensmann | bearb. 02/2017 | Barfuß | gepr. 02/2017 | Appold |
|--|--|--|-------|------|--------------|----------|----------------|--------|---------------|--------|
| Datum | Name | | | | | | | | | |
| gez. 02/2017 | Bensmann | | | | | | | | | |
| bearb. 02/2017 | Barfuß | | | | | | | | | |
| gepr. 02/2017 | Appold | | | | | | | | | |
| Planverfasser: DB Immobilien - Region Nord Sanierungsmanagement (GS.R.-N-S) Kurt-Schumacher-Straße 7 30159 Hannover Hannover, den 24.05.2017, gez. Barfuß Ort, Datum, Unterschrift | | DB Höhen-system: Koordinatensystem: Ursprungsplan: Blattgröße: 1159 x 297 mm Maßstab: 1:1000 | | | | | | | | |

Vorhaben: **Neubau S-Bahnlinie S4 (Ost) Hamburg - Bad Oldesloe**
Planfeststellungsabschnitt 2: km 56,597 bis km 47,029

Planart: Darstellung der Altlastensituation
 Planinhalt: Strecke 1120, km 47,943 - km 48,893

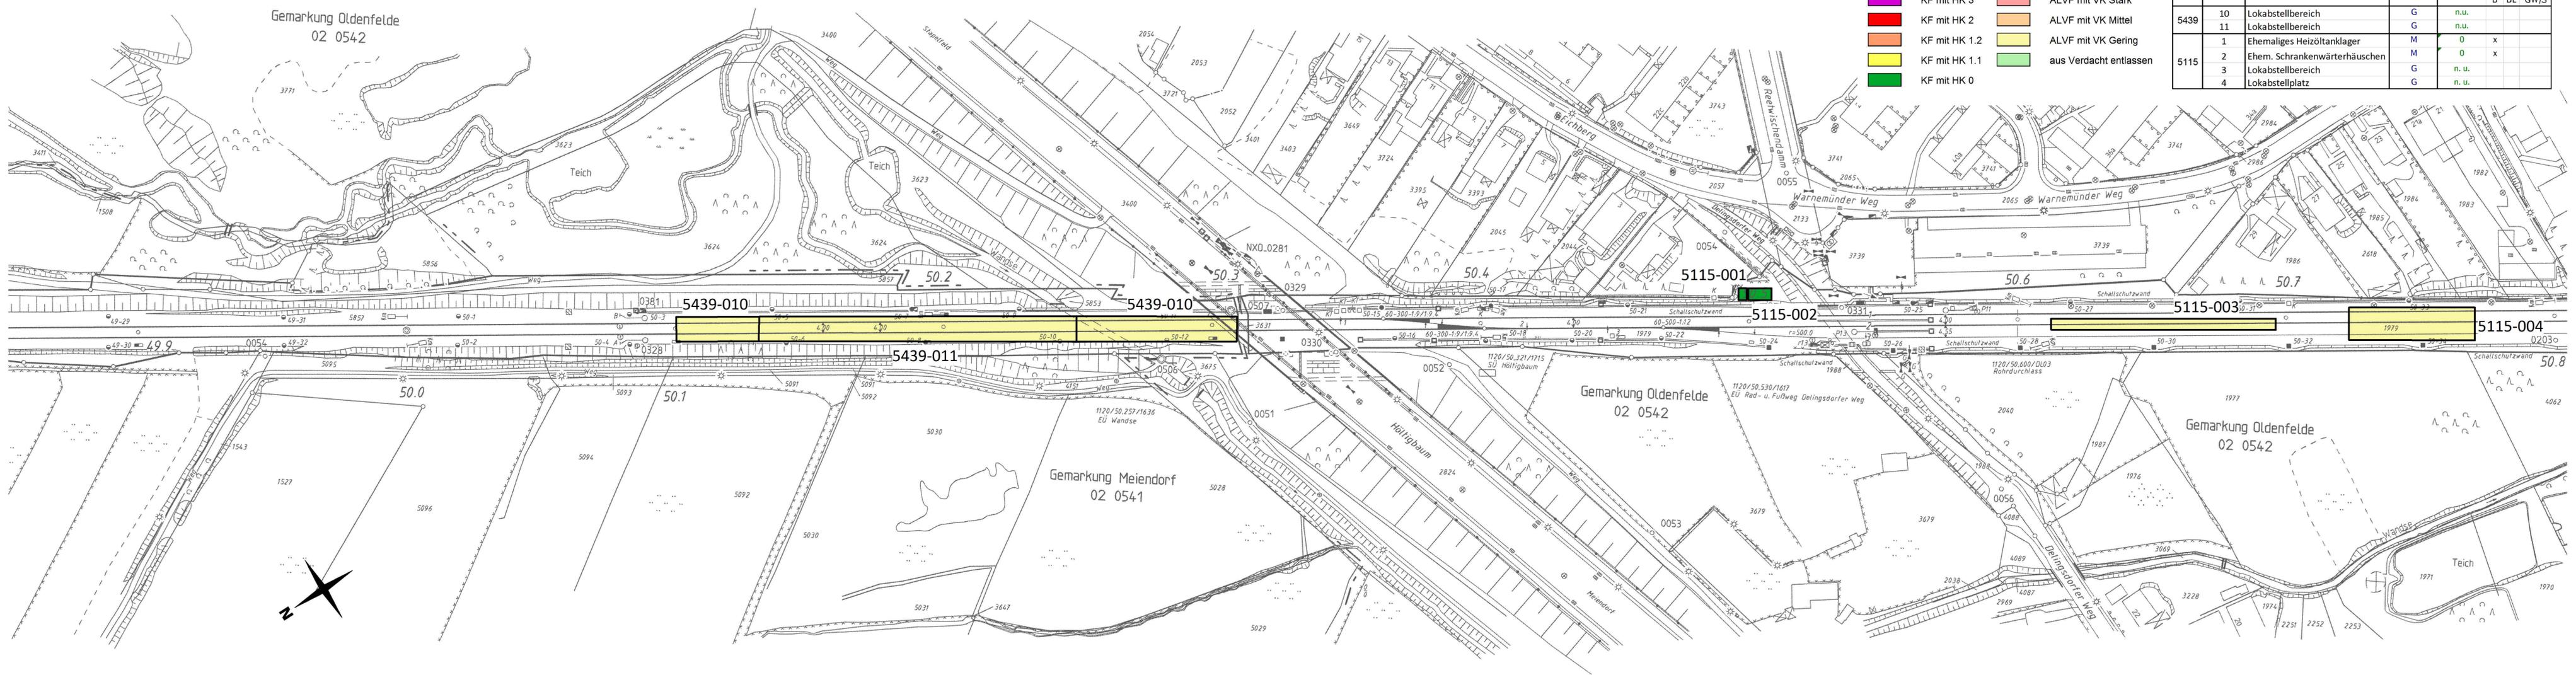


Einstufung der VFKF

| | | | |
|--|---------------|--|------------------------|
| | KF mit HK 3 | | ALVF mit VK Stark |
| | KF mit HK 2 | | ALVF mit VK Mittel |
| | KF mit HK 1.2 | | ALVF mit VK Gering |
| | KF mit HK 1.1 | | aus Verdacht entlassen |
| | KF mit HK 0 | | |

| Sto. | VF/KF-Nr. | Bezeichnung | Einstufung HE (VK) | Einstufung OU (HK) | untersuchtes Medium |
|------|-----------|-------------------------------|--------------------|--------------------|---------------------|
| 5439 | 10 | Lokabstellbereich | G | n.u. | B |
| | 11 | Lokabstellbereich | G | n.u. | BL |
| 5115 | 1 | Ehemaliges Heizöltanklager | M | 0 | x |
| | 2 | Ehem. Schrankenwärterhäuschen | M | 0 | x |
| | 3 | Lokabstellbereich | G | n.u. | |
| | 4 | Lokabstellplatz | G | n.u. | |

Genehmigungsvermerk Eisenbahn-Bundesamt

Übersichtsskizze

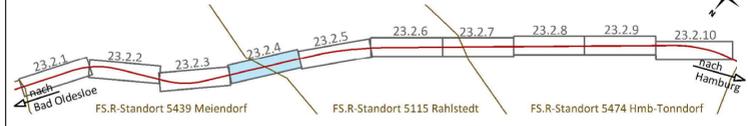


| | | |
|-------|-----------------------------------|---------------|
| 0 | Ausgangsverfahren: Antragsfassung | 29.09.2017 |
| Index | Änderungen bzw. Ergänzungen | Planungsstand |

Genehmigungsplanung: Unterlage für eine Entscheidung nach § 18 AEG

| Vorhabenträger: DB Netz AG Großprojekte Nord ING-N-S Hammerbrookstraße 44 20097 Hamburg Hamburg, den 24.05.2017, gez. Gnielinski Ort, Datum, Unterschrift | Vertreter des Vorhabenträgers: DB NETZE | Planzeichen Nr.: 4.2.BO.AL.004.0 Projekt-Nr.: G016126562 <table border="1"> <tr> <th>Datum</th> <th>Name</th> </tr> <tr> <td>gez. 02/2017</td> <td>Bensmann</td> </tr> <tr> <td>bearb. 02/2017</td> <td>Barfuß</td> </tr> <tr> <td>gepr. 02/2017</td> <td>Appold</td> </tr> </table> Bauherr: DB Netz AG Großprojekte Nord ING-N-S Hammerbrookstraße 44 20097 Hamburg Hannover, den 24.05.2017, gez. Barfuß Ort, Datum, Unterschrift | Datum | Name | gez. 02/2017 | Bensmann | bearb. 02/2017 | Barfuß | gepr. 02/2017 | Appold | Planverfasser: DB Immobilien - Region Nord Sanierungsmanagement (FS.R-N-S) Kurt-Schumacher-Straße 7 30159 Hannover HbHensystem: Koordinatensystem: Ursprungsplan: Blattgröße: 1164 x 297 mm Maßstab: 1:1000 |
|--|--|---|-------|------|--------------|----------|----------------|--------|---------------|--------|--|
| Datum | Name | | | | | | | | | | |
| gez. 02/2017 | Bensmann | | | | | | | | | | |
| bearb. 02/2017 | Barfuß | | | | | | | | | | |
| gepr. 02/2017 | Appold | | | | | | | | | | |

Vorhaben:
Neubau S-Bahnlinie S4 (Ost) Hamburg - Bad Oldesloe
 Planfeststellungsabschnitt 2: km 56,597 bis km 47,029

Planart: Darstellung der Alllastensituation
 Planinhalt: Strecke 1120, km 49,847 - km 50,001

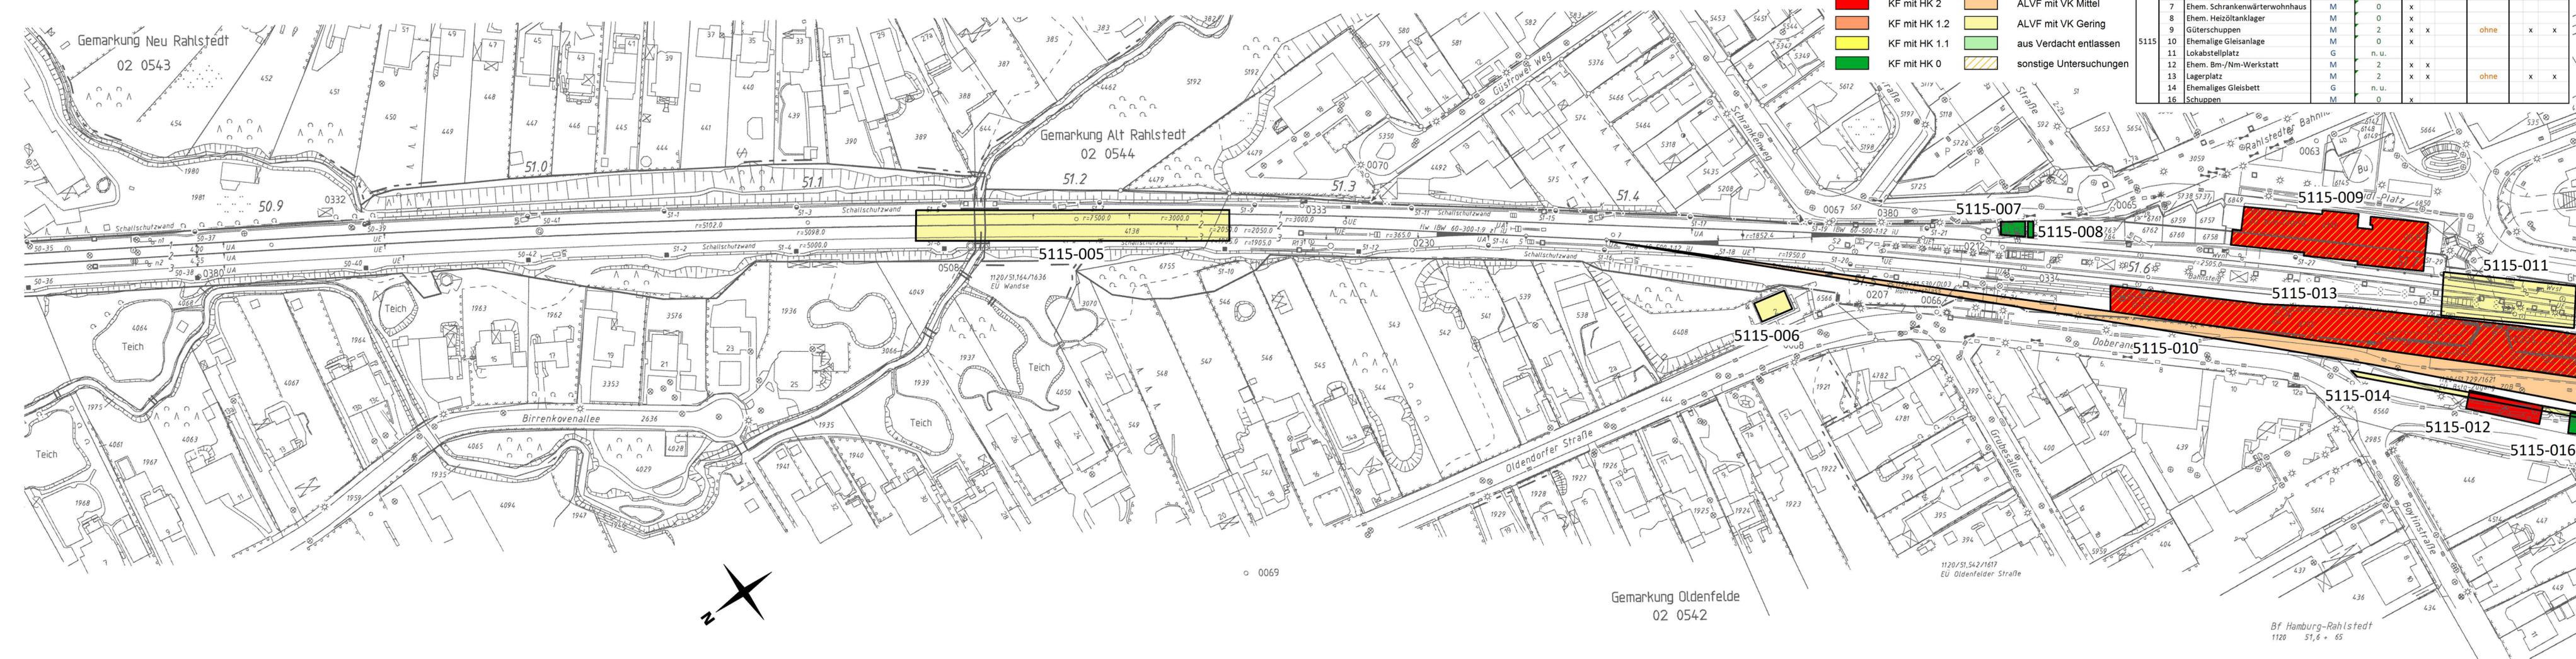


Einstufung der VFKF

- KF mit HK 3
- KF mit HK 2
- KF mit HK 1.2
- KF mit HK 1.1
- KF mit HK 0
- ALVF mit VK Stark
- ALVF mit VK Mittel
- ALVF mit VK Gering
- aus Verdacht entlassen
- sonstige Untersuchungen

| Sto. | VFKF-Nr. | Bezeichnung | Einstufung HE (VK) | Einstufung OU (HK) | untersuchtes Medium | | Einstufung DU (GK) | untersuchtes Medium | |
|------|----------|-------------------------------|--------------------|--------------------|---------------------|----------|--------------------|---------------------|----------|
| | | | | | B | BL GW/SW | | B | BL GW/SW |
| | 5 | Lokabstellplatz | G | n. u. | | | | | |
| | 6 | Schrankenwärterwohnhaus | G | n. u. | | | | | |
| | 7 | Ehem. Schrankenwärterwohnhaus | M | 0 | x | | | | |
| | 8 | Ehem. Heizöltanklager | M | 0 | x | | ohne | | |
| | 9 | Güterschuppen | M | 2 | x | x | | | x |
| | 10 | Ehemalige Gleisanlage | M | 0 | x | | | | |
| | 11 | Lokabstellplatz | G | n. u. | | | | | |
| | 12 | Ehem. Bm-/Nm-Werkstatt | M | 2 | x | x | | | |
| | 13 | Lagerplatz | M | 2 | x | x | ohne | | x |
| | 14 | Ehemaliges Gleisbett | G | n. u. | | | | | |
| | 16 | Schuppen | M | 0 | x | | | | |

Genehmigungsvermerk Eisenbahn-Bundesamt

Übersichtsskizze

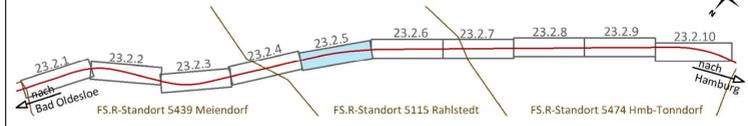

| | | |
|-------|-----------------------------------|---------------|
| 0 | Ausgangsverfahren: Antragsfassung | 29.09.2017 |
| Index | Änderungen bzw. Ergänzungen | Planungsstand |


Genehmigungsplanung: Unterlage für eine Entscheidung nach § 18 AEG

| | | |
|--|--|---|
| Vorhabenträger: DB Netz AG Großprojekte Nord ING-N-S Hammerbrookstraße 44 20097 Hamburg Hamburg, den 24.05.2017, gez. Gnielinski Ort, Datum, Unterschrift | Vertreter des Vorhabenträgers: DB NETZE | Planzeichens-Nr.: 4.2.BO.AL.005.0 Projekt-Nr.: G016126562 Datum: 02/2017 Name: Bensmann bearb.: 02/2017 Barfuß gepr.: 02/2017 Appold Hbhsystem: Koordinatensystem: Ursprungsplan: Blattgröße: 1165 x 297 mm Maßstab: 1:1000 |
|--|--|---|

Vorhaben: **Neubau S-Bahnlinie S4 (Ost) Hamburg – Bad Oldesloe**
 Planfeststellungsabschnitt 2: km 56,597 bis km 47,029

Planart: Darstellung der Altlastensituation
 Planinhalt:


Strecke 1120, km 50,001 – km 51,760

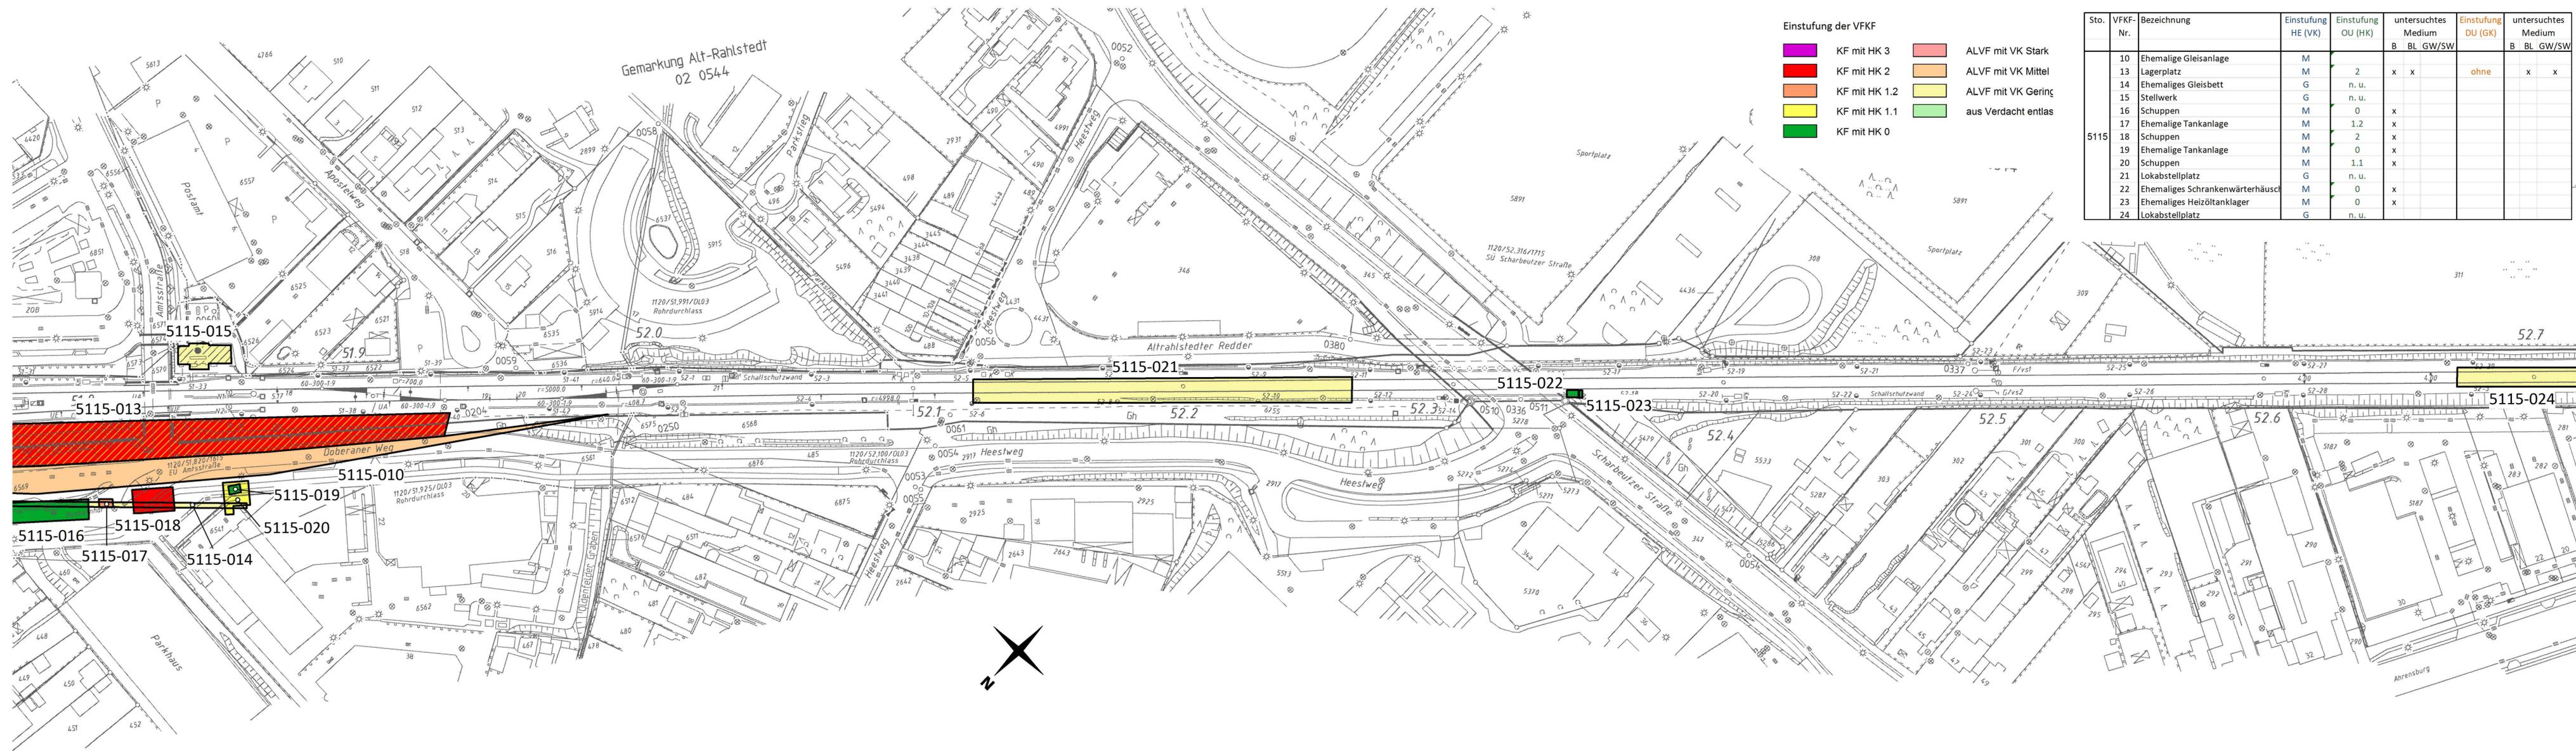

Einstufung der VFKF

| | |
|--|--|
| KF mit HK 3 | ALVF mit VK Stark |
| KF mit HK 2 | ALVF mit VK Mittel |
| KF mit HK 1.2 | ALVF mit VK Gering |
| KF mit HK 1.1 | aus Verdacht entlas |
| KF mit HK 0 | |

| Sto. | VFKF-Nr. | Bezeichnung | Einstufung HE (VK) | Einstufung OU (HK) | untersuchtes Medium B BL GW/SW | Einstufung DU (GK) | untersuchtes Medium B BL GW/SW |
|------|----------|------------------------------------|--------------------|--------------------|--------------------------------|--------------------|--------------------------------|
| | 10 | Ehemalige Gleisanlage | M | | | | |
| | 13 | Lagerplatz | M | 2 | x x | ohne | x x |
| | 14 | Ehemaliges Gleisbett | G | n. u. | | | |
| | 15 | Stellwerk | G | n. u. | | | |
| | 16 | Schuppen | M | 0 | x | | |
| | 17 | Ehemalige Tankanlage | M | 1.2 | x | | |
| 5115 | 18 | Schuppen | M | 2 | x | | |
| | 19 | Ehemalige Tankanlage | M | 0 | x | | |
| | 20 | Schuppen | M | 1.1 | x | | |
| | 21 | Lokabstellplatz | G | n. u. | | | |
| | 22 | Ehemaliges Schrankenwärterhäuschen | M | 0 | x | | |
| | 23 | Ehemaliges Heizöltanklager | M | 0 | x | | |
| | 24 | Lokabstellplatz | G | n. u. | | | |

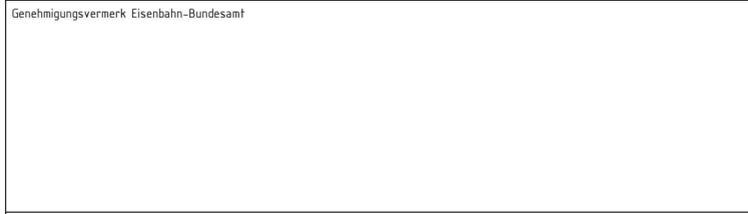


| | | |
|-------|-----------------------------------|---------------|
| 0 | Ausgangsverfahren: Antragsfassung | 29.09.2017 |
| Index | Änderungen bzw. Ergänzungen | Planungsstand |

Genehmigungsplanung: Unterlage für eine Entscheidung nach § 18 AEG

| | | |
|--|---|--|
| Vorhabenträger: DB Netz AG Großprojekte Nord ING-N-S Hammerbrookstraße 44 20097 Hamburg Hamburg, den 24.05.2017, gez. Gnielinski Ort, Datum, Unterschrift | Vertreter des Vorhabenträgers: DB NETZE | Planzeichen Nr.: 4.2.B0.AL.006.0 Projekt-Nr.: G016126562 Datum: 02/2017 Name: Bensmann bearb.: 02/2017 Barfuß gepr.: 02/2017 Appold |
| Bauherr: DB Netz AG Großprojekte Nord ING-N-S Hammerbrookstraße 44 20097 Hamburg | Planverfasser: DB Immobilien - Region Nord Sanierungsmanagement (FS.R-N-S) Kurt-Schumacher-Straße 7 30159 Hannover Hannover, den 24.05.2017, gez. Barfuß Ort, Datum, Unterschrift | Hbhsystem: Koordinatensystem: Ursprungsplan: Blattgröße: 1158 x 297 mm Maßstab: 1:1000 |

Vorhaben:
Neubau S-Bahnlinie S4 (Ost) Hamburg - Bad Oldesloe
Planfeststellungsabschnitt 2: km 56,597 bis km 47,029

Planart: Darstellung der Altlastensituation
 Planinhalt: Strecke 1120, km 51,760 - km 52,718

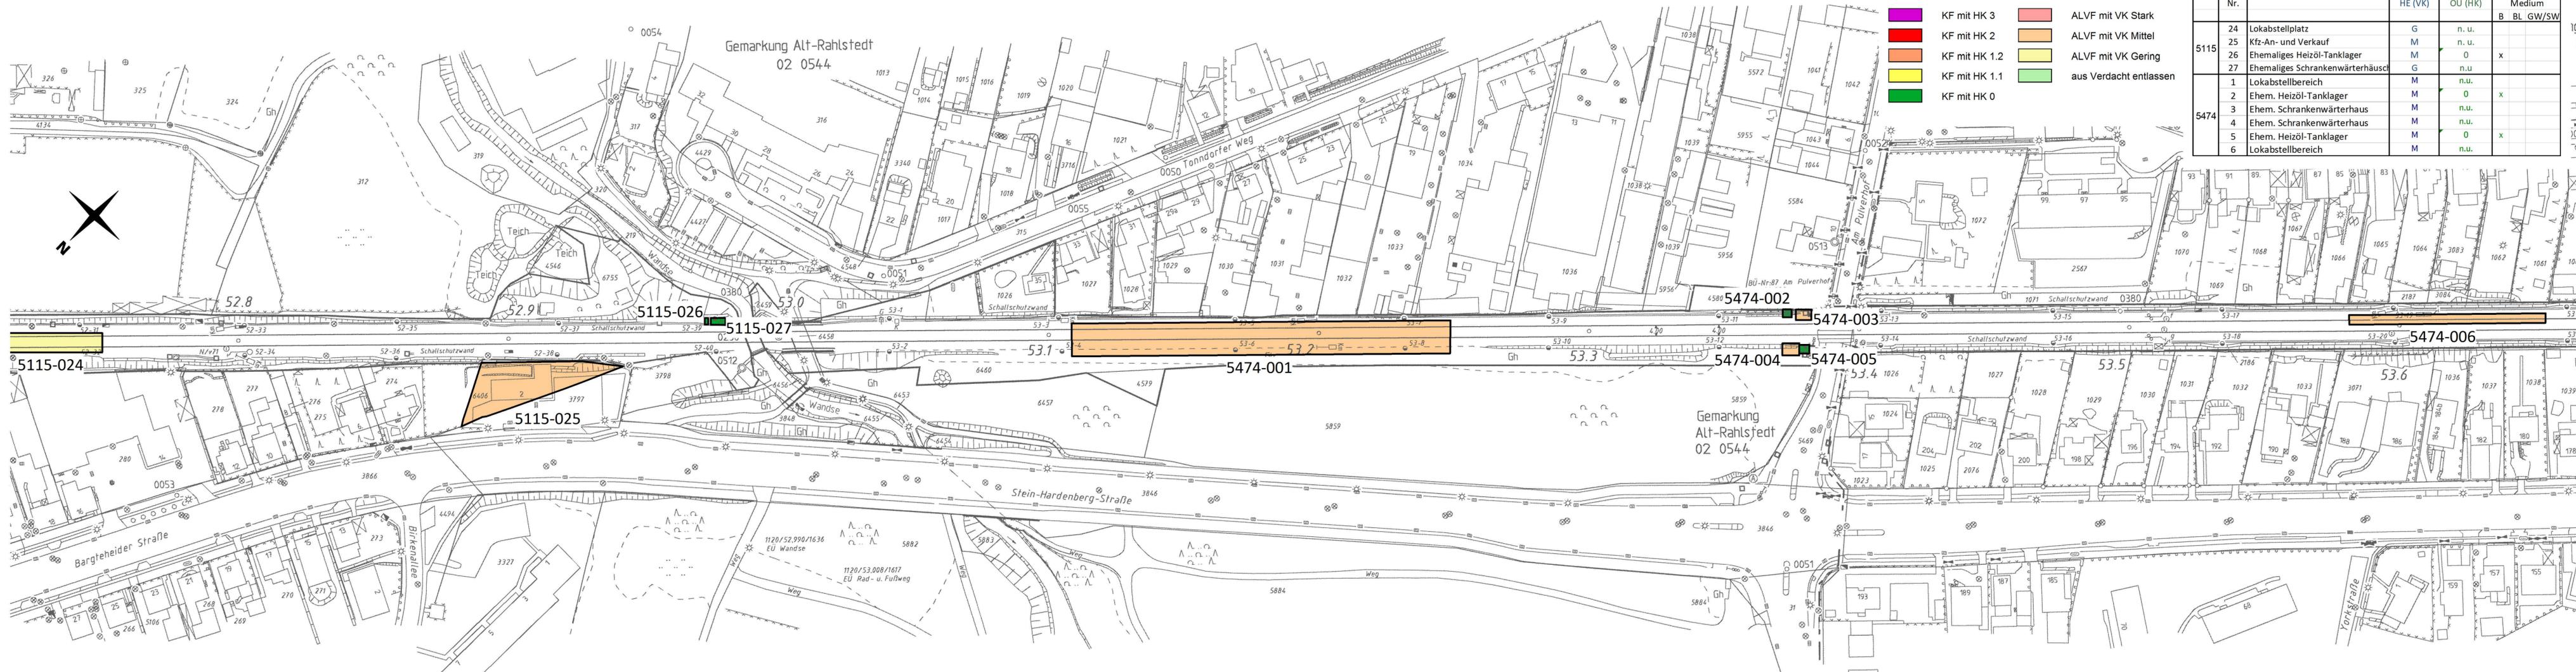

- Einstufung der VFKF
- KF mit HK 3
 - KF mit HK 2
 - KF mit HK 1.2
 - KF mit HK 1.1
 - KF mit HK 0
 - ALVF mit VK Stark
 - ALVF mit VK Mittel
 - ALVF mit VK Gering
 - aus Verdacht entlassen

| Sto. | VFKF-Nr. | Bezeichnung | Einstufung HE (VK) | Einstufung OU (HK) | untersuchtes Medium |
|------|----------|------------------------------------|--------------------|--------------------|---------------------|
| 5115 | 24 | Lokabstellplatz | G | n. u. | |
| | 25 | Kfz-An- und Verkauf | M | n. u. | |
| | 26 | Ehemaliges Heizöl-Tanklager | M | 0 | x |
| | 27 | Ehemaliges Schrankenwärterhäuschen | G | n.u. | |
| 5474 | 1 | Lokabstellbereich | M | n.u. | |
| | 2 | Ehem. Heizöl-Tanklager | M | 0 | x |
| | 3 | Ehem. Schrankenwärterhaus | M | n.u. | |
| | 4 | Ehem. Schrankenwärterhaus | M | n.u. | |
| | 5 | Ehem. Heizöl-Tanklager | M | 0 | x |
| | 6 | Lokabstellbereich | M | n.u. | |

Genehmigungsvermerk Eisenbahn-Bundesamt




| | | |
|-------|-----------------------------------|---------------|
| 0 | Ausgangsverfahren: Antragsfassung | 29.09.2017 |
| Index | Änderungen bzw. Ergänzungen | Planungsstand |

Genehmigungsplanung: Unterlage für eine Entscheidung nach § 18 AEG

| Vorhabenträger: DB Netz AG Großprojekte Nord ING-N-S Hammerbrookstraße 44 20097 Hamburg Hamburg, den 24.05.2017, gez. Gnielinski Ort, Datum, Unterschrift | Vertreter des Vorhabenträgers: DB NETZE | Planzeichen Nr.: 4.2.BO.AL.007.0 Projekt-Nr.: G016126562 <table border="1"> <tr> <th>Datum</th> <th>Name</th> </tr> <tr> <td>gez. 02/2017</td> <td>Bensmann</td> </tr> <tr> <td>bearb. 02/2017</td> <td>Barfuß</td> </tr> <tr> <td>gepr. 02/2017</td> <td>Appold</td> </tr> </table> Bauherr: DB Netz AG Großprojekte Nord Sanierungsmanagement (GS.R-N-S) Kurt-Schumacher-Straße 7 30159 Hannover Hannover, den 24.05.2017, gez. Barfuß Ort, Datum, Unterschrift | Datum | Name | gez. 02/2017 | Bensmann | bearb. 02/2017 | Barfuß | gepr. 02/2017 | Appold |
|--|---|--|-------|------|--------------|----------|----------------|--------|---------------|--------|
| Datum | Name | | | | | | | | | |
| gez. 02/2017 | Bensmann | | | | | | | | | |
| bearb. 02/2017 | Barfuß | | | | | | | | | |
| gepr. 02/2017 | Appold | | | | | | | | | |
| Vorhaben: Neubau S-Bahnlinie S4 (Ost) Hamburg - Bad Oldesloe Planfeststellungsabschnitt 2: km 56,597 bis km 47,029 | | Hbhsystem: Koordinatensystem: Ursprungsplan: Blattgröße: 1163 x 297 mm Maßstab: 1:1000 | | | | | | | | |

| | |
|-------------|-------------------------------------|
| Planart: | Darstellung der Altlastensituation |
| Planinhalt: | Strecke 1120, km 52,718 - km 53,666 |

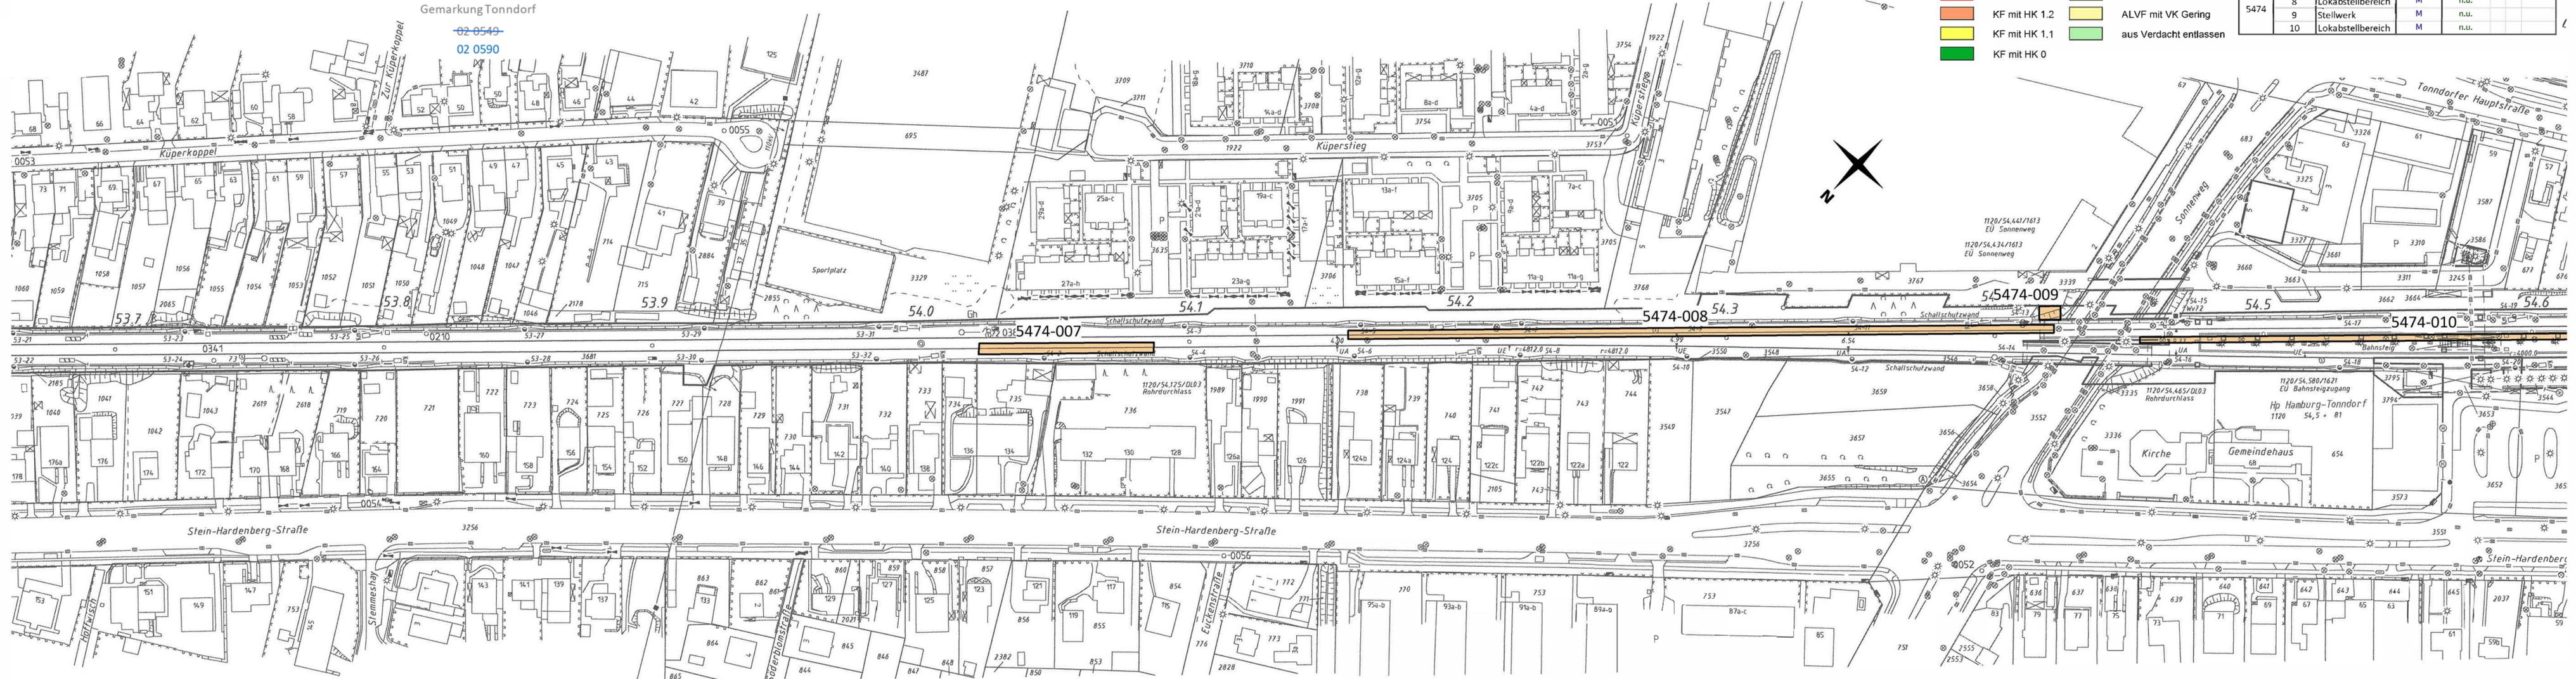


Einstufung der VFKF

| | | | |
|--|---------------|---|------------------------|
| ■ | KF mit HK 3 | ■ | ALVF mit VK Stark |
| ■ | KF mit HK 2 | ■ | ALVF mit VK Mittel |
| ■ | KF mit HK 1.2 | ■ | ALVF mit VK Gering |
| ■ | KF mit HK 1.1 | ■ | aus Verdacht entlassen |
| ■ | KF mit HK 0 | | |

| Sto. | VFKF-Nr. | Bezeichnung | Einstufung HE (VK) | Einstufung OU (HK) | untersuchtes Medium |
|------|----------|-------------------|--------------------|--------------------|---------------------|
| | 7 | Lokabstellbereich | M | n.u. | B BL GW/SW |
| | 8 | Lokabstellbereich | M | n.u. | |
| 5474 | 9 | Stellwerk | M | n.u. | |
| | 10 | Lokabstellbereich | M | n.u. | |

Genehmigungsvermerk Eisenbahn-Bundesamt

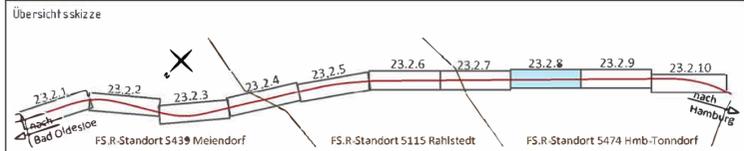

| | | |
|-------|-----------------------------------|---------------|
| Index | Ausgangsverfahren: Antragsfassung | 29.09.2017 |
| | Änderungen bzw. Ergänzungen | Planungsstand |


Genehmigungsplanung: Unterlage für eine Entscheidung nach § 18 AEG

| | | | |
|---|---|--|---|
| Vorhabenträger: DB Netz AG Infrastrukturprojekte Nord I.NI-N-S Hammerbrookstraße 44 20097 Hamburg Hamburg, den 22.08.2022, gez. Karam Ort, Datum, Unterschrift | Vertreter des Vorhabenträgers: DB NETZE | Planverfasser: Deutsche Bahn AG CR 8 051 Kundenteam Alltlasten-/Entsorgungsmanagement Rundstr. 11 30161 Hannover Hannover, den 22.08.2022, gez. Hillermann Ort, Datum, Unterschrift | Planzeichen Nr.: 4.2.B0.AL.008.0 Projekt-Nr.: G016126562 Datum: 02/2017 Name: Bensmann bearb.: 02/2017 Barfuß gepr.: 02/2017 Appold Hörsystem: Koordinatensystem: Ursprungsplan: Blattgröße: 1163 x 297 mm Maßstab: 1:1.000 |
|---|---|--|---|

Vorhaben:
Neubau S-Bahnlinie S4 (Ost) Hamburg - Bad Oldesloe
Planfeststellungsabschnitt 2: km 56,597 bis km 47,029

Planart: Darstellung der Altlastsituation
Plannhalt:

Strecke 1120, km 53,666 - km 54,613

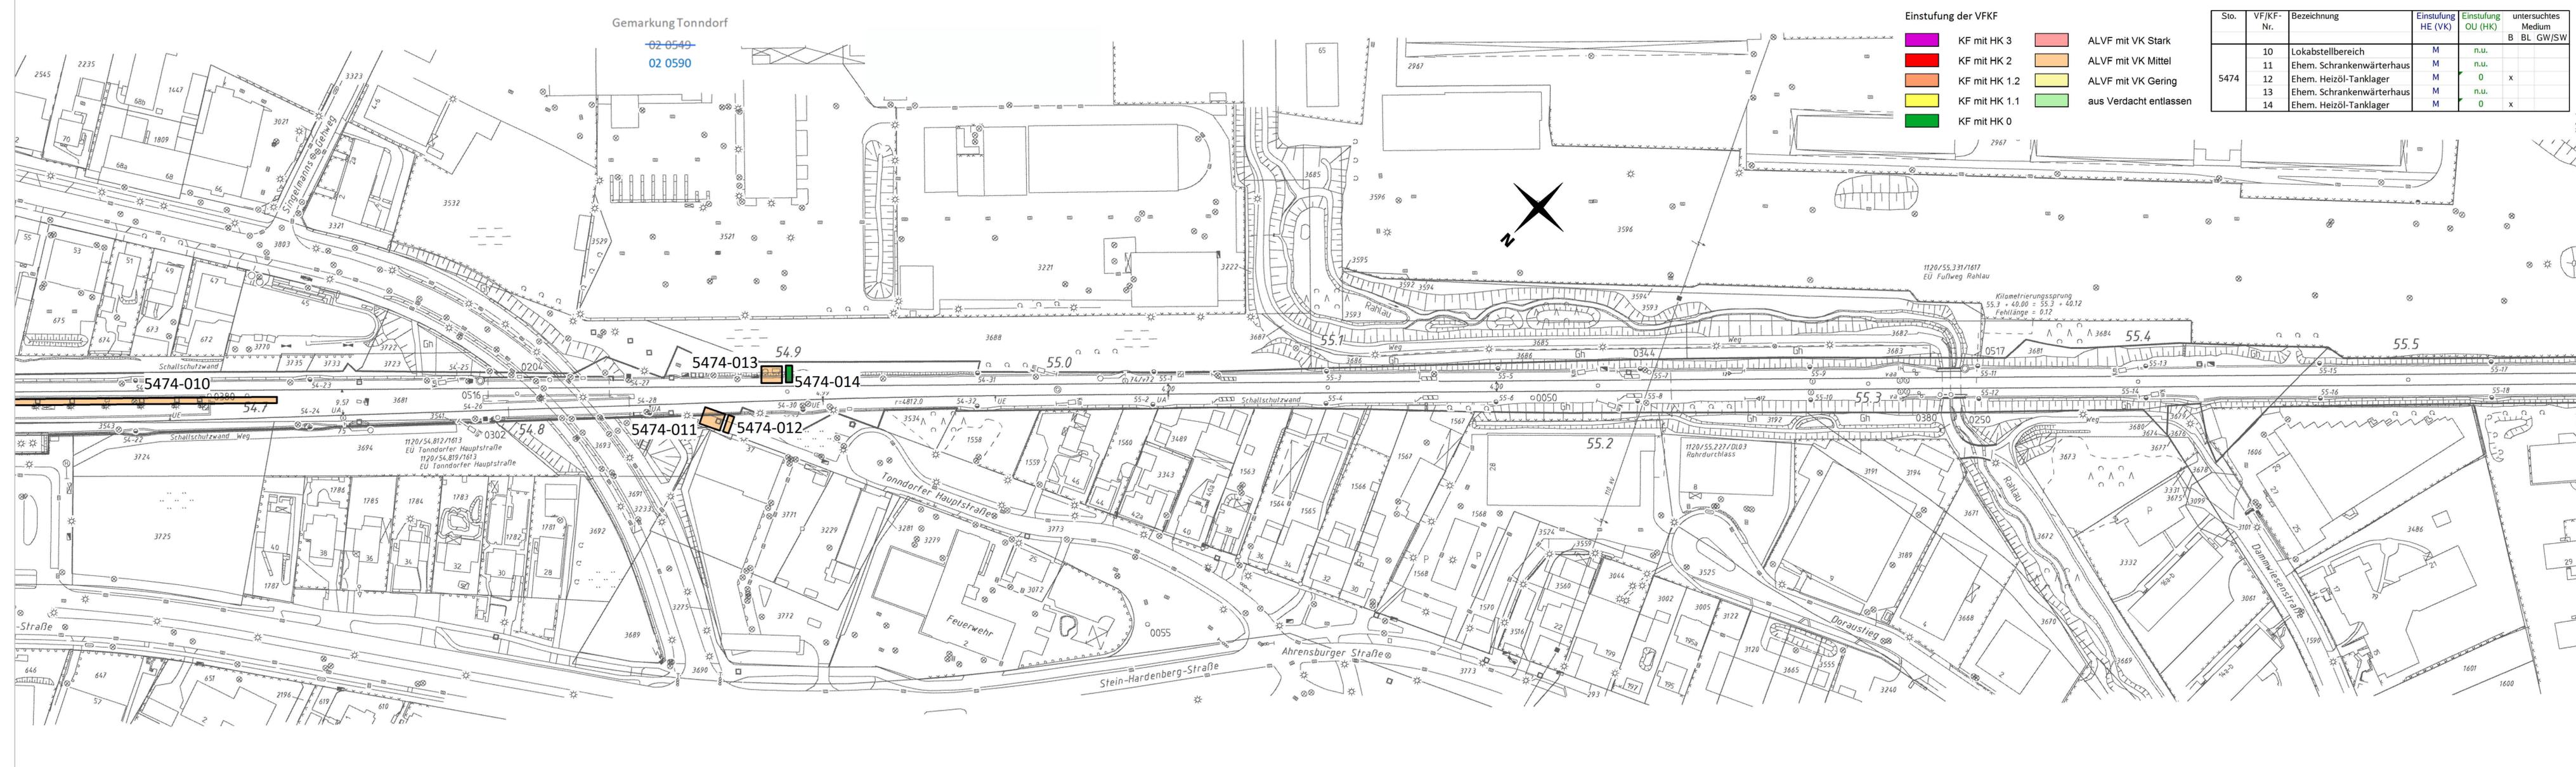


Einstufung der VKF

| | | | |
|--|---------------|---|------------------------|
| ■ | KF mit HK 3 | ■ | ALVF mit VK Stark |
| ■ | KF mit HK 2 | ■ | ALVF mit VK Mittel |
| ■ | KF mit HK 1.2 | ■ | ALVF mit VK Gering |
| ■ | KF mit HK 1.1 | ■ | aus Verdacht entlassen |
| ■ | KF mit HK 0 | | |

| Sto. | VF/KF-Nr. | Bezeichnung | Einstufung HE (VK) | Einstufung OU (HK) | untersuchtes Medium |
|------|-----------|---------------------------|--------------------|--------------------|---------------------|
| | | | | | B BL GW/SW |
| 5474 | 10 | Lokabstellbereich | M | n.u. | |
| | 11 | Ehem. Schrankenwärterhaus | M | n.u. | |
| | 12 | Ehem. Heizöl-Tanklager | M | 0 | x |
| | 13 | Ehem. Schrankenwärterhaus | M | n.u. | |
| | 14 | Ehem. Heizöl-Tanklager | M | 0 | x |

Genehmigungsvermerk Eisenbahn-Bundesamt

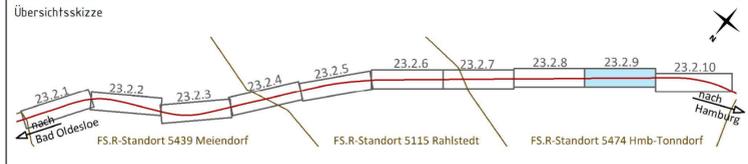


| | | |
|-------|-----------------------------------|---------------|
| 0 | Ausgangsverfahren: Antragsfassung | 29.09.2017 |
| Index | Änderungen bzw. Ergänzungen | Planungsstand |

Genehmigungsplanung: Unterlage für eine Entscheidung nach § 18 AEG

| Vorhabenträger: DB NETZE DB Netz AG Infrastrukturprojekte Nord I/NI-N-S Hammerbrookstraße 44 20097 Hamburg Hamburg, den 22.08.2022, gez. Karam Ort, Datum, Unterschrift | Vertreter des Vorhabenträgers: Planverfasser: DB NETZE Deutsche Bahn AG CR.R 051 Kundenteam Altlasten-/Entsorgungsmanagement Rundestr. 11 30161 Hannover Hannover, den 22.08.2022, gez. Hillermann Ort, Datum, Unterschrift | Planzeichen Nr.: 4.2.BO.AL.009.0 Projekt-Nr.: G016126562 <table border="1"> <tr> <th>Datum</th> <th>Name</th> </tr> <tr> <td>gez. 02/2017</td> <td>Bensmann</td> </tr> <tr> <td>bearb. 02/2017</td> <td>Barfuß</td> </tr> <tr> <td>gepr. 02/2017</td> <td>Appold</td> </tr> </table> Höhensystem: Koordinatensystem: Ursprungsplan: Blattgröße: 1162 x 297 mm Maßstab: 1:1.000 | Datum | Name | gez. 02/2017 | Bensmann | bearb. 02/2017 | Barfuß | gepr. 02/2017 | Appold |
|--|---|--|-------|------|--------------|----------|----------------|--------|---------------|--------|
| Datum | Name | | | | | | | | | |
| gez. 02/2017 | Bensmann | | | | | | | | | |
| bearb. 02/2017 | Barfuß | | | | | | | | | |
| gepr. 02/2017 | Appold | | | | | | | | | |

Vorhaben: **Neubau S-Bahnlinie S4 (Ost) Hamburg – Bad Oldesloe**
 Planfeststellungsabschnitt 2: km 56,597 bis km 47,029

Planart: Darstellung der Altlastensituation
 Planinhalt: Strecke 1120, km 54,613 – km 55,565

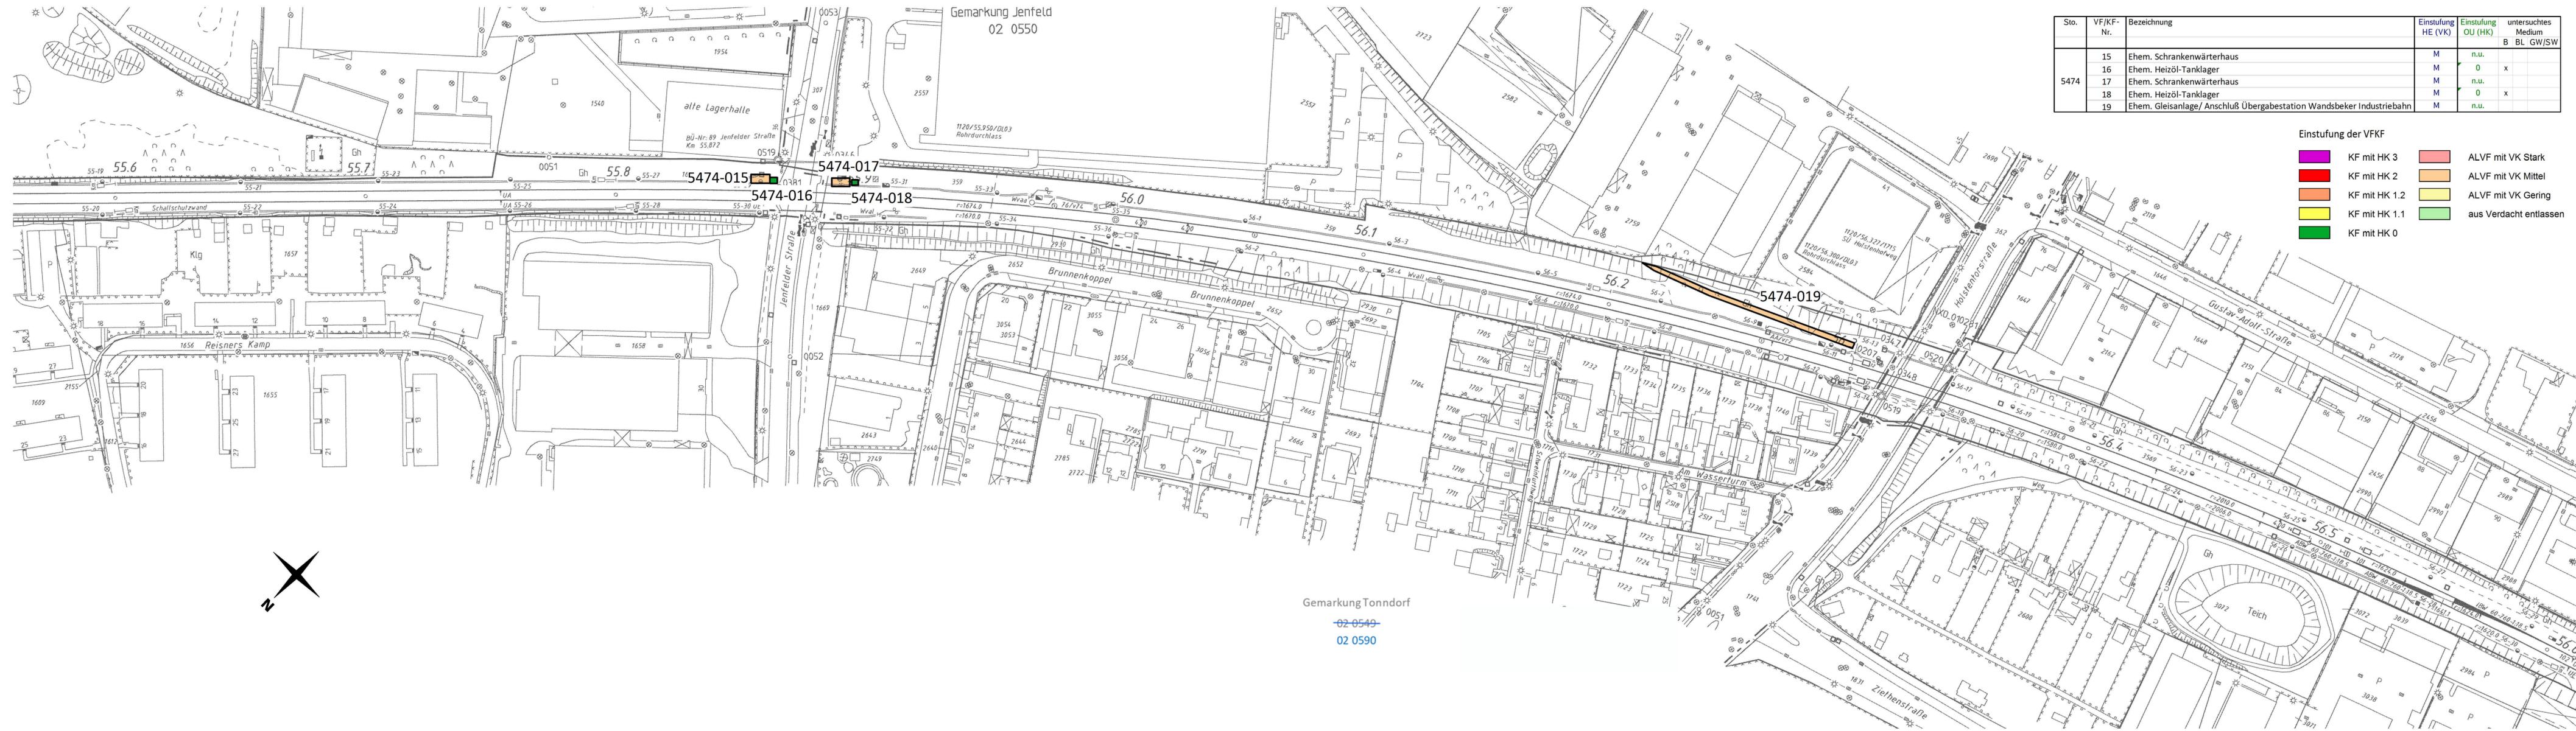


| Sto. | VF/KF-Nr. | Bezeichnung | Einstufung HE (VK) | Einstufung OU (HK) | untersuchtes Medium |
|------|-----------|--|--------------------|--------------------|---------------------|
| 5474 | 15 | Ehem. Schrankenwärterhaus | M | n.u. | x |
| | 16 | Ehem. Heizöl-Tanklager | M | 0 | x |
| | 17 | Ehem. Schrankenwärterhaus | M | n.u. | |
| | 18 | Ehem. Heizöl-Tanklager | M | 0 | x |
| | 19 | Ehem. Gleisanlage/ Anschluß Übergabestation Wandsbeker Industriebahn | M | n.u. | |

- Einstufung der VF/KF
- KF mit HK 3
 - KF mit HK 2
 - KF mit HK 1.2
 - KF mit HK 1.1
 - KF mit HK 0
 - ALVF mit VK Stark
 - ALVF mit VK Mittel
 - ALVF mit VK Gering
 - aus Verdacht entlassen

Genehmigungsvermerk Eisenbahn-Bundesamt

Übersichtsskizze

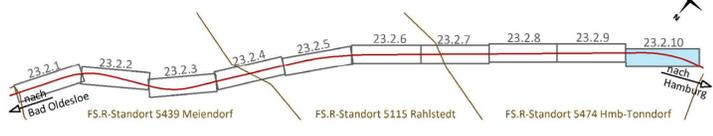

| | | |
|-------|-----------------------------------|---------------|
| 0 | Ausgangsverfahren: Antragsfassung | 29.09.2017 |
| Index | Anderungen bzw. Ergänzungen | Planungsstand |

Genehmigungsplanung: Unterlage für eine Entscheidung nach § 18 AEG

| | | | | | |
|--|--|--|--|-----------------------------------|--|
| Vorhabenträger: DB NETZE | | Vertreter des Vorhabenträgers: | | Planzeichen Nr.: 4.2.BO.AL.0010.0 | |
| DB Netz AG Infrastrukturprojekte Nord LNI-N-S Hammerbrookstraße 44 20097 Hamburg | | | | Projekt-Nr.: G016126562 | |
| Hamburg, den 22.08.2022, gez. Karam | | | | Datum Name | |
| Ort, Datum, Unterschrift | | | | gez. 02/2017 Bensmann | |
| Bauherr: DB NETZE | | Planverfasser: DB | | Höhensystem: | |
| DB Netz AG Infrastrukturprojekte Nord LNI-N-S Hammerbrookstraße 44 20097 Hamburg | | Deutsche Bahn AG CR R 051 Kundenteam Altlasten-/Entsorgungsmanagement Rundstr. 11 30161 Hannover | | Koordinatensystem: | |
| Hannover, den 22.08.2022, gez. Hillermann | | Ort, Datum, Unterschrift | | Ursprungsplan: | |
| | | | | Blattgröße: 1162 x 297 mm | |
| | | | | Maßstab: 1:1.000 | |

Vorhaben: **Neubau S-Bahnlinie S4 (Ost) Hamburg - Bad Oldesloe**
Planfeststellungsabschnitt 2: km 56,597 bis km 47,029

Planart: Darstellung der Altlastensituation

Planinhalt: Strecke 1120, km 55,565 - km 56,597

Gemarkung Tonndorf
02 0549
02 0590

Gemarkung Jenfeld
02 0550