


Legende:

- direkte Versickerung
- Tiefenentwässerung
- Mulden- /Rigolenversickerung
Regenrückhaltegräben
- Versickerung
mit Hilfe Speicherschicht
- versiegelte Fläche
- Neubau Pumpstation

Anschluss Unterlage 12.2.2

Genehmigungsvermerk Eisenbahn-Bundesamt		
Übersichtsskizze		
0 Ausgangsverfahren- Antragsfassung	29.09.2017	
Index Änderungen bzw. Ergänzungen	Planungsstand	
Genehmigungsplanung: Unterlage für eine Entscheidung nach § 18 AEG		
Vorhabenträger: DB Netz AG Großprojekte Nord I.NI-N-S Hammerbrookstraße 44 20097 Hamburg	Vertreter des Vorhabenträgers: 	Planzeichen-Nr.: 4.2.VA.UP.003.0 Projekt-Nr.: G016126562 Datum Name gez. 07/2017 Wiese bearb. 07/2017 Vasetski gepr. 07/2017 Siebers
Hamburg, den 29.09.2017 Ort, Datum, Unterschrift 	Planverfasser: DB Engineering & Consulting GmbH Region Nord, Planung Hannover Planung Verkehrsanlagen, I.TP-N-P-HAN(V) Joachimstraße 8 30159 Hannover	Höhen-system: DB_REF Koordinatensystem: DB_REF Ursprungsplan: Blattgröße: 297 x 1350 mm Maßstab: 1: 5.000
Vorhaben: Neubau S-Bahnlinie S4 (Ost) Hamburg – Bad Oldesloe Planfeststellung PFA 2: km 56,597 bis km 47,029		
Planart: Übersichtplan Entwässerungskonzept		
Planinhalt: Strecke 1249, Bau-km 200,000 – km 204,535 Strecke 1120, km 56,597 – km 52,061		

Quelle: Open Data Portal Hamburg
 Bearbeitet durch: DB Engineering & Consulting GmbH
 (Darstellung S-Bahn-Planung S4)

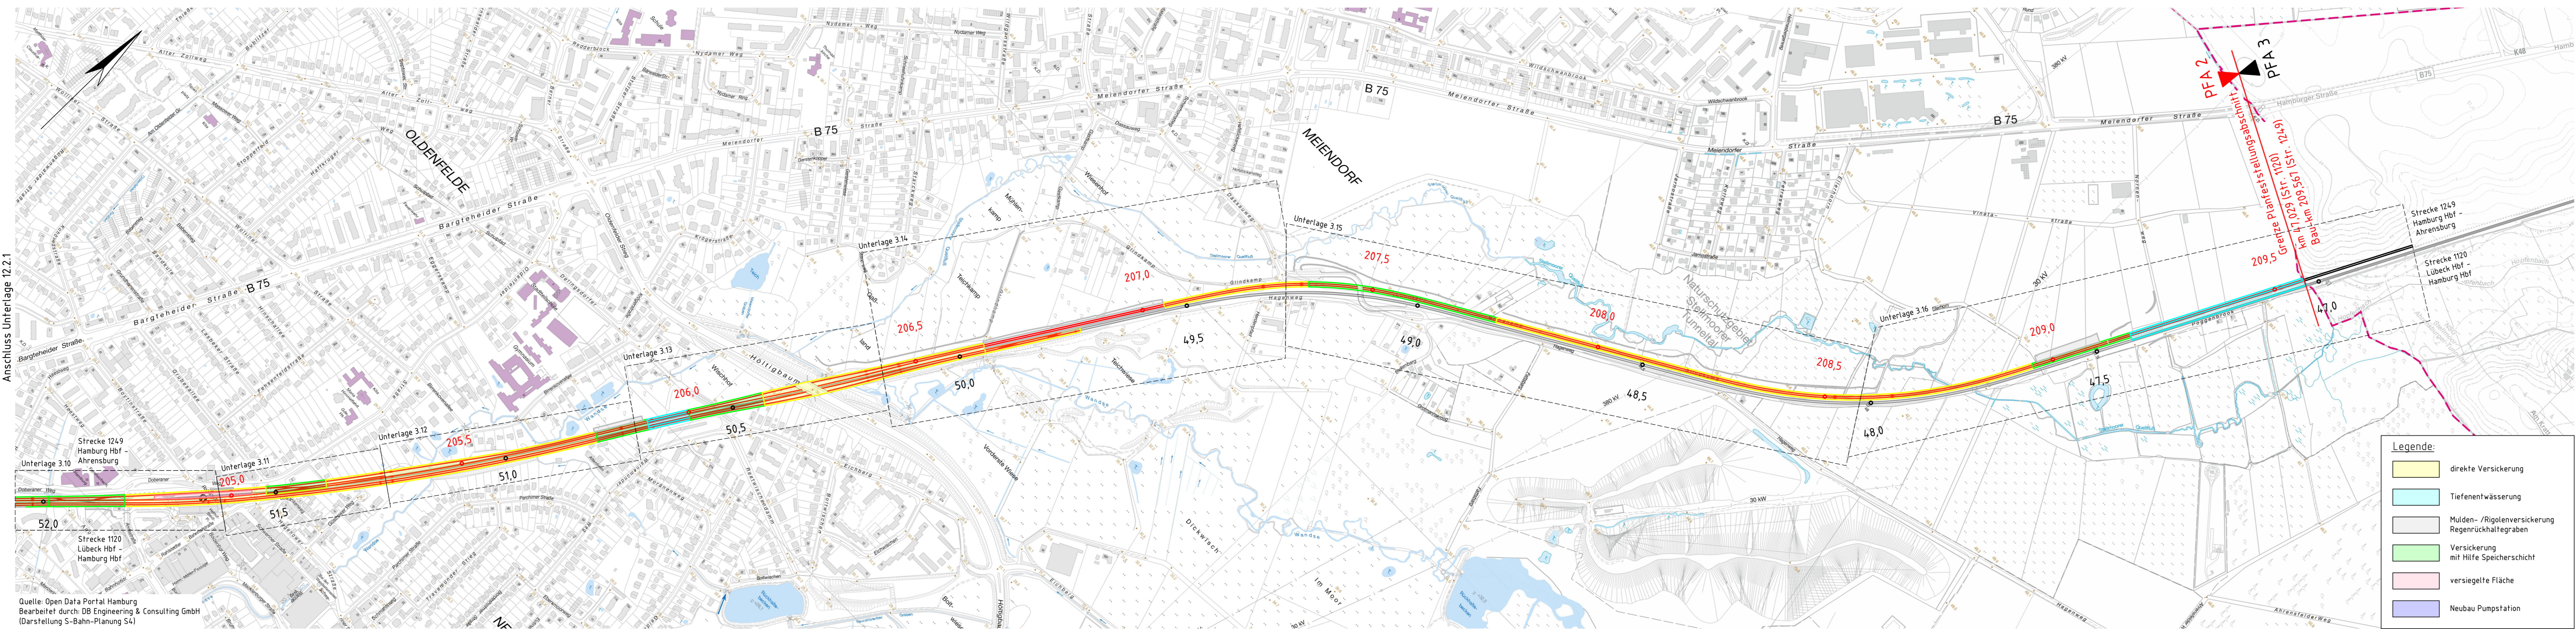

Anschluss Unterlage 12.2.1

Legende:

- direkte Versickerung
- Tiefenentwässerung
- Mulden- /Rigolenversickerung
Regenrückhaltegraben
- Versickerung
mit Hilfe Speicherschicht
- versiegelte Fläche
- Neubau Pumpstation

Quelle: Open Data Portal Hamburg
 Bearbeitet durch: DB Engineering & Consulting GmbH
 (Darstellung S-Bahn-Planung S4)

Genehmigungsvermerk Eisenbahn-Bundesamt		
Übersichtsskizze		
0	Ausgangsverfahren: Antragsfassung	29.09.2017
Index	Änderungen bzw. Ergänzungen	Planungsstand
Genehmigungsplanung: Unterlage für eine Entscheidung nach § 18 AEG		
Vorhabensträger: DB Netz AG Großprojekte Nord I.NI-N-S Hammerbrookstraße 44 20097 Hamburg	Vertreter des Vorhabensträgers: 	Planzeichen-Nr.: 4.2.VA.UP.004.0 Projekt-Nr.: G016126562
Hamburg, den 29.09.2017 Ort, Datum, Unterschrift	Planverfasser: DB Engineering & Consulting GmbH Region Nord, Planung Hannover Planung Verkehrsanlagen, I.TP-N-P-HAN(V) Joachimstraße 8 30159 Hannover	Höhen-system: DB_REF Koordinatensystem: DB_REF Ursprungsplan: Blattgröße: 297 x 1350 mm Maßstab: 1 : 5.000
Vorhaben: Neubau S-Bahnlinie S4 (Ost) Hamburg - Bad Oldesloe Planfeststellung PFA 2: km 56,597 bis km 47,029		
Planart: Übersichtsplan Entwässerungskonzept		
Planinhalt: Strecke 1249, Bau-km 204,535 - km 209,567 Strecke 1120, km 52,061 - km 47,029		